
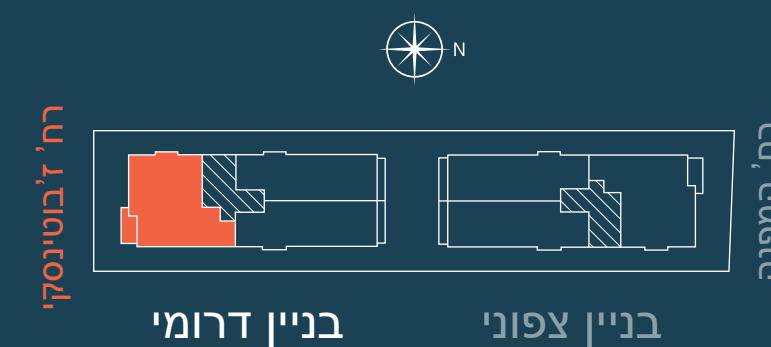


4,7,10,13,16,18

דירת 4 חדרים
קומות 1-6
שטח: כ-89 מ"ר
מרפסת: כ-5 מ"ר
כיווני אוויר: דרום, מזרח, מערב

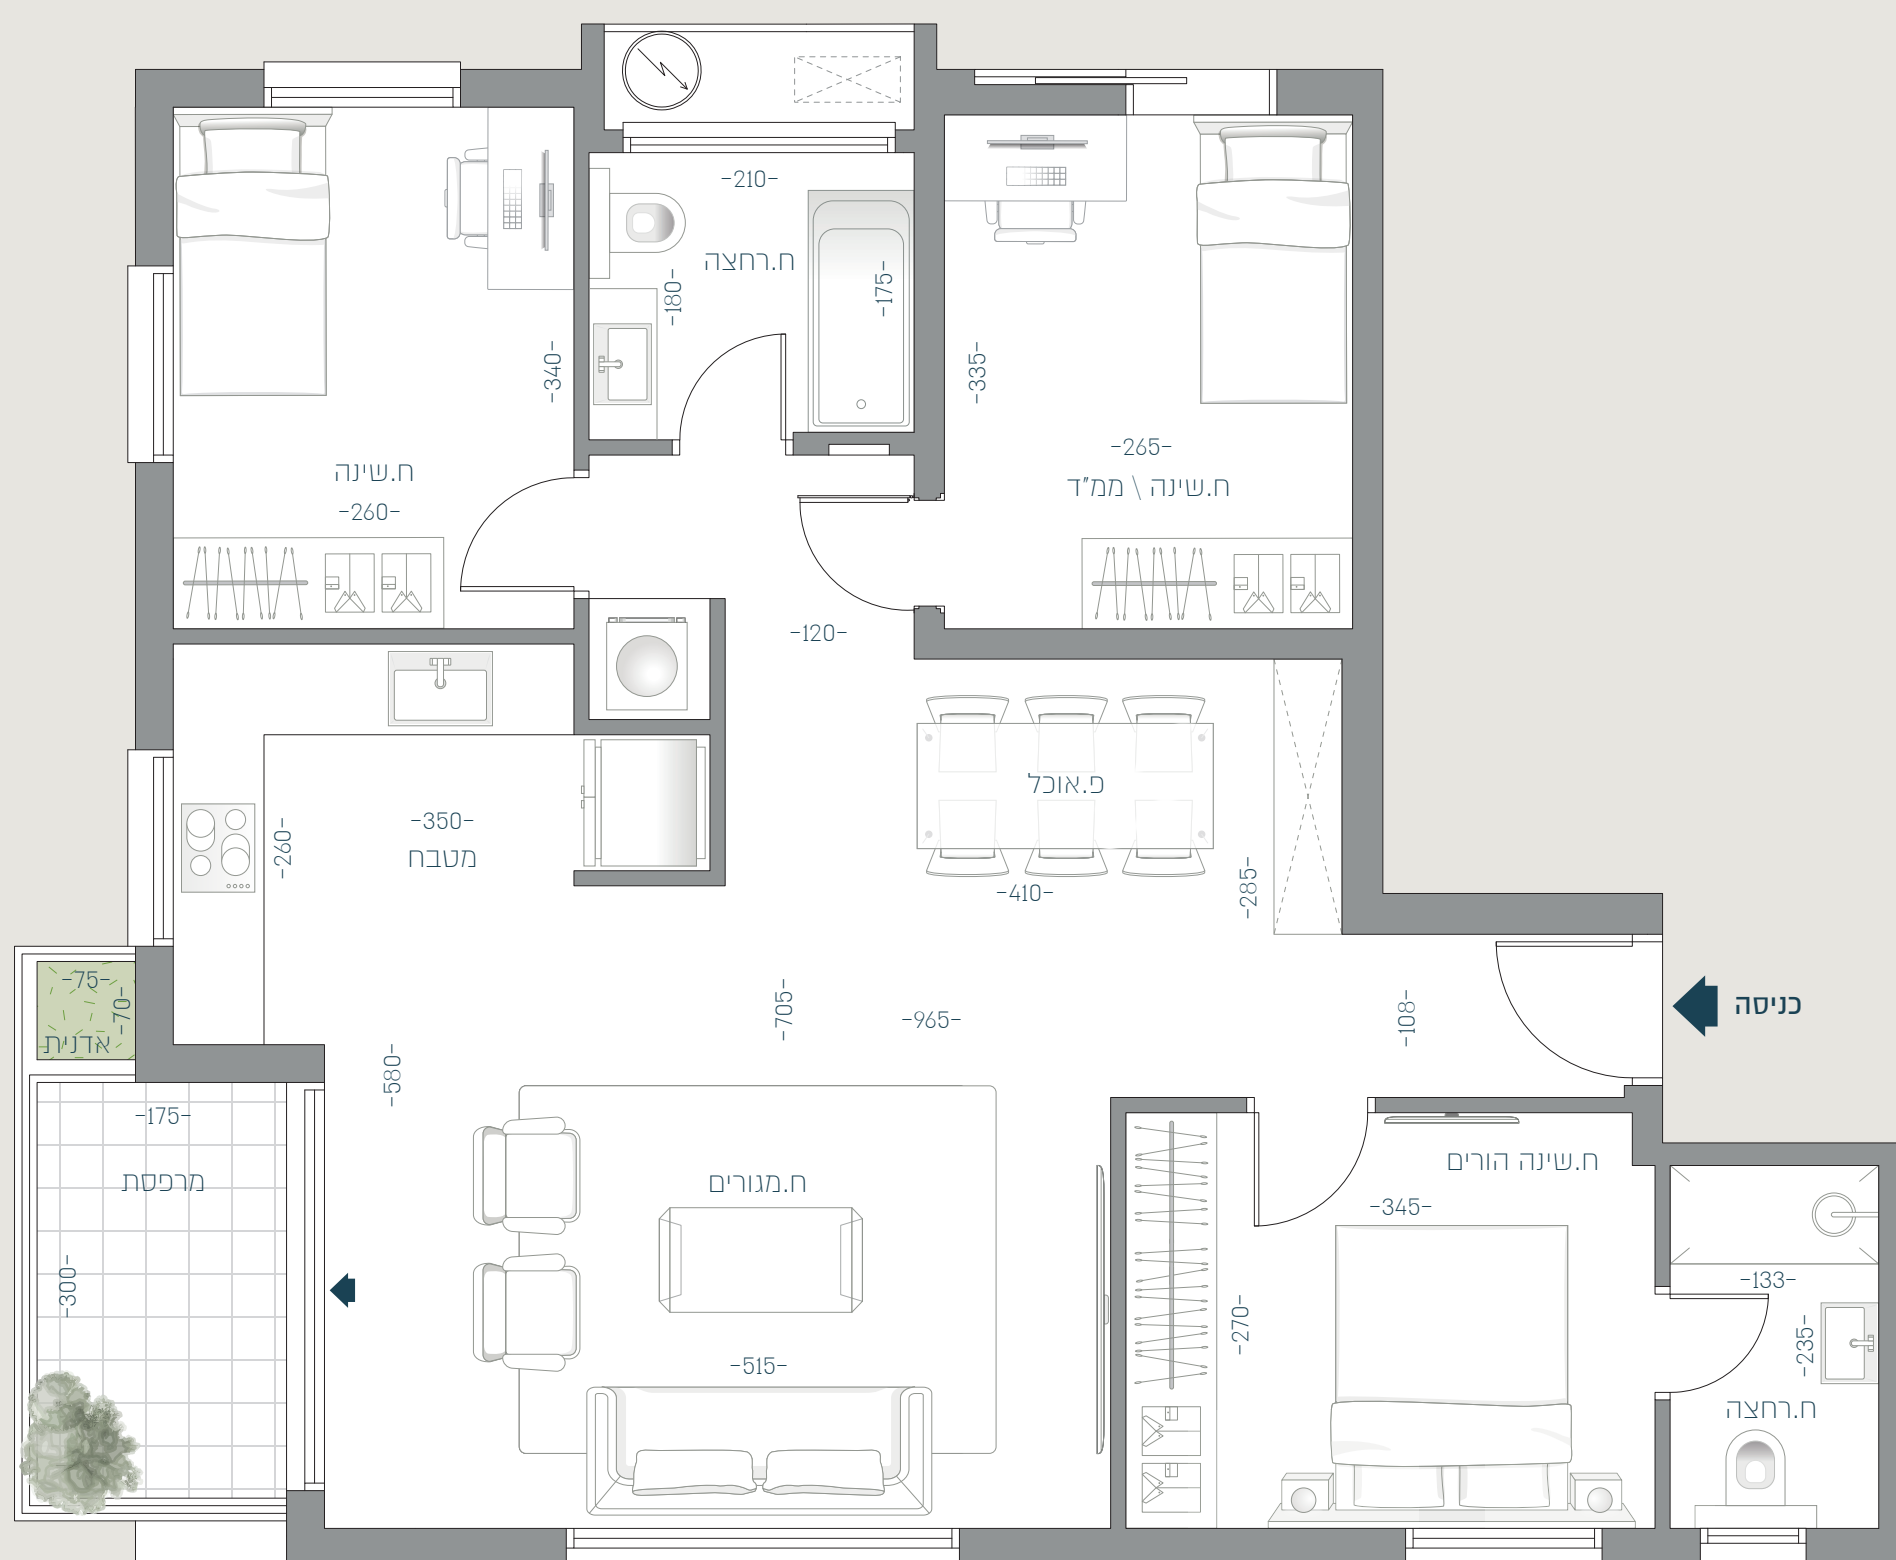

רח' ז'בוטינסקי

בנין דרומי

בנין צפוני

רח' המפנה

יתכנו שינויים במיקום עמודים ו/או קירות, מידות חדרים, מיקום כלים סניטריים ו/או נקודות אינסטלציה ו/או גז בחדרי הרחצה ו/או במטבח וכן שינויים בחיתוך לפל פתחים לרבות חלונות וויטרינות, שינויים בגובה התקרה בחלקי הדירה השונים כתוצאה ממעבר מערכות ספרינקלרים ומיזוג אוויר, וכיוצ"ב עפ"י דרישות היועצים והרשויות והתוכנית המחייבת תהיה כפי שיאושר בבסמכי היתר הבנייה ולבד הרישום המופיע בתוכנית הוא להמחשה בלבד ולא יכלל בדו"ח.



ז'בוטינסקי 15